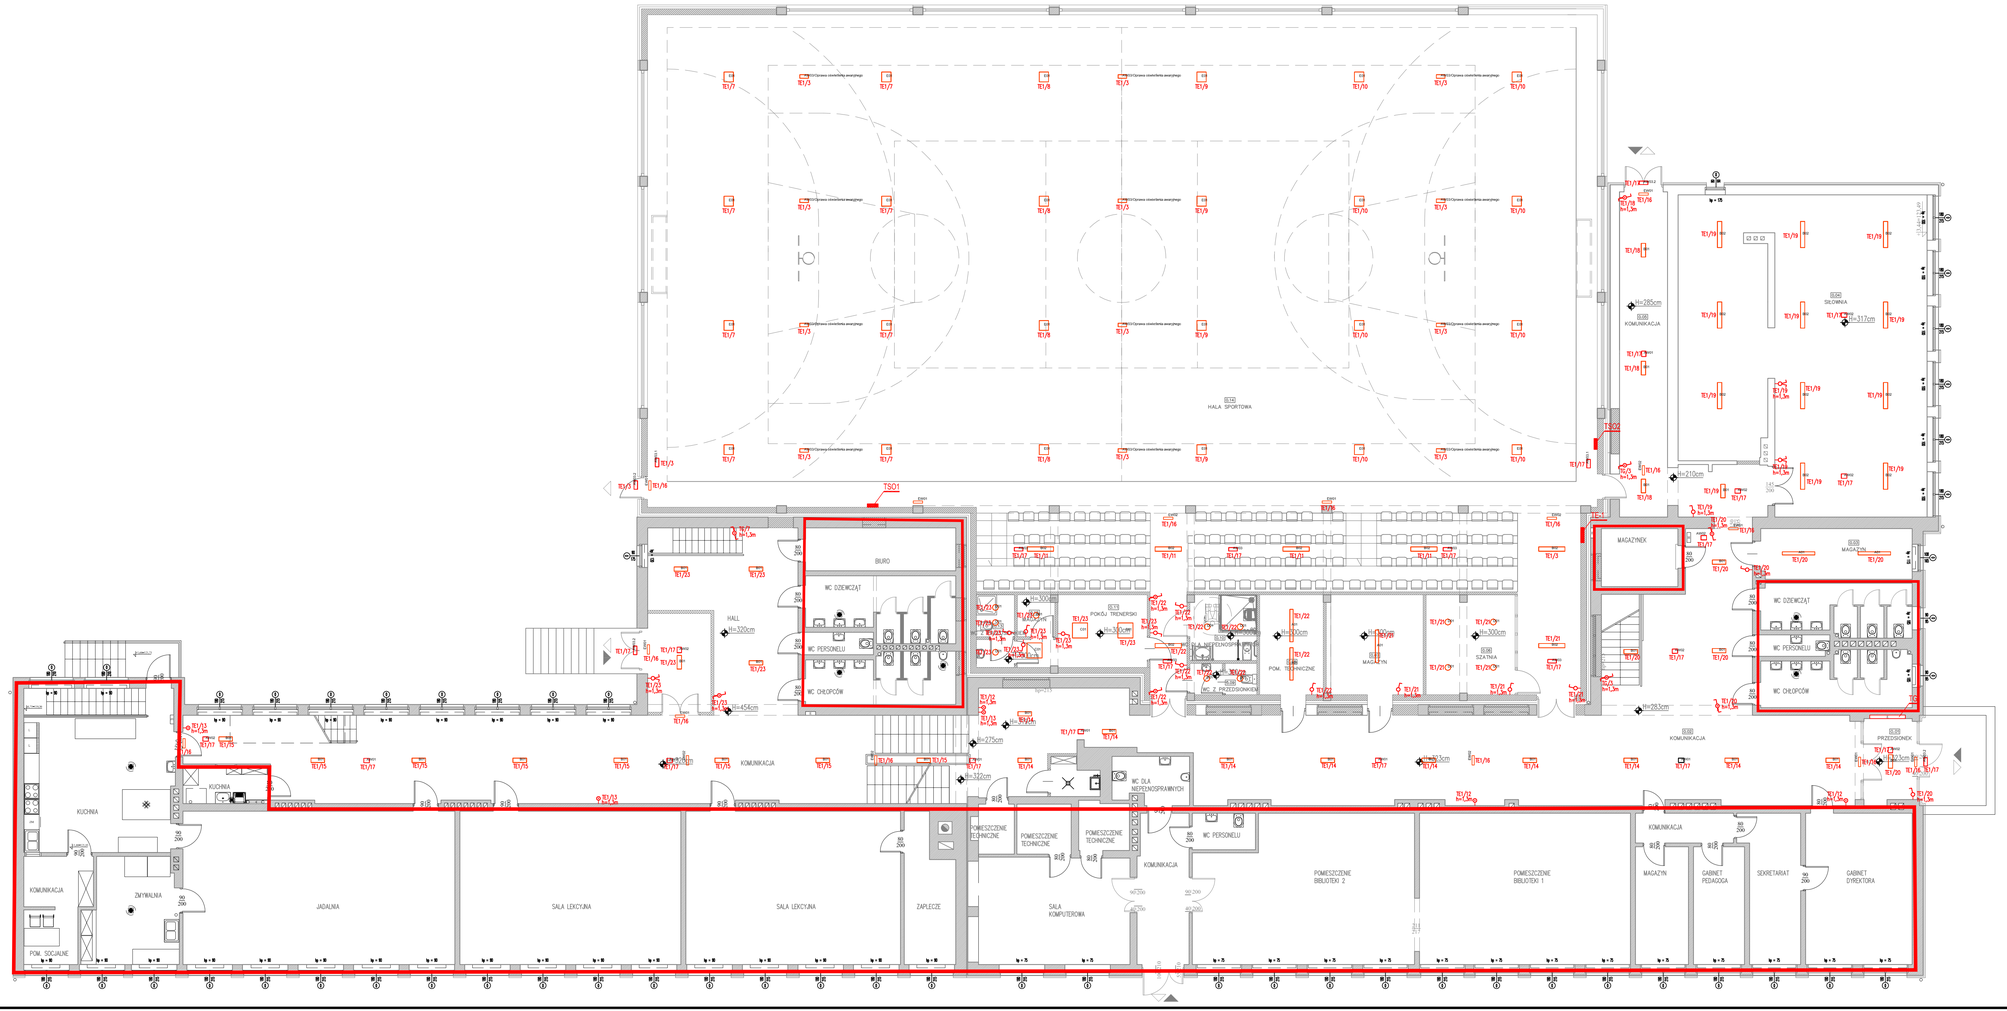


LEGENDA - OPRAWY OŚWIETLENIOWE:

A01	OPRAWA LED 25W IP65
A02	OPRAWA LED 50W IP65
D01	OPRAWA LED 22W IP44
B01	OPRAWA LED 40W IP44
B01.1	OPRAWA LED 30W IP44
B02	OPRAWA LED 50W IP44
AW01	OPRAWA LED 1,5W KORYTARZOWY
AW02	OPRAWA LED 1,5W SZEROKI
AW03	OPRAWA LED IP65 LED-HO 4W
AW03.1	OPRAWA LED IP65 LED-HO 4W WASKI
AW03.2	OPRAWA LED IP65 LED-HO 4W ZEWNETRZNY
C01	OPRAWA LED 35W
C02	OPRAWA LED 35W
E01	OPRAWA LED 158,3W IP65
EW01	OPRAWA IP40 LED 1,2W PIKTOGRAM
EW02	OPRAWA IP40 LED 1,2W PIKTOGRAM

Firma Projektowo-Usługowa LUMA, Ul. Sybraków 4a, 12-100 Szczytno, NIP 745-131-04-62, Tel. 516 171 497

Inwestor:	GMINA KRASNE UL. A. MICKIEWICZA 23, 06-408 KRASNE	**Branża:**	Elektryczna
Temat:	BUDOWA BUDYNKU HALI SPORTOWEJ WRAZ Z NIEZBĘDNĄ INFRASTRUKTURĄ TECHNICZNĄ W MIEJSCOWOŚCI KRASNE	**Stadium:**	P.B.
Adres inwestycji:	Krasne, działka o nr ewidencyjnym 191/2	**Skala:**	1:100
Nazwa rysunku:	RZUT PARTERU – OŚWIETLENIE	**Rys. nr:**	E-02
Data:	Ostrołęka	**Rewizja nr:**	grudzień 2015r.

	Imię i nazwisko	Specjalność	Nr uprawnień	Podpis
projektant:	inż. Jan Witold Lewandowski	elektryczna	13/77	
asystent:	mgr inż. Marek Biał			
sprawdzający:	mgr inż. Tadeusz Lis	elektryczna	Wa-101/02	