
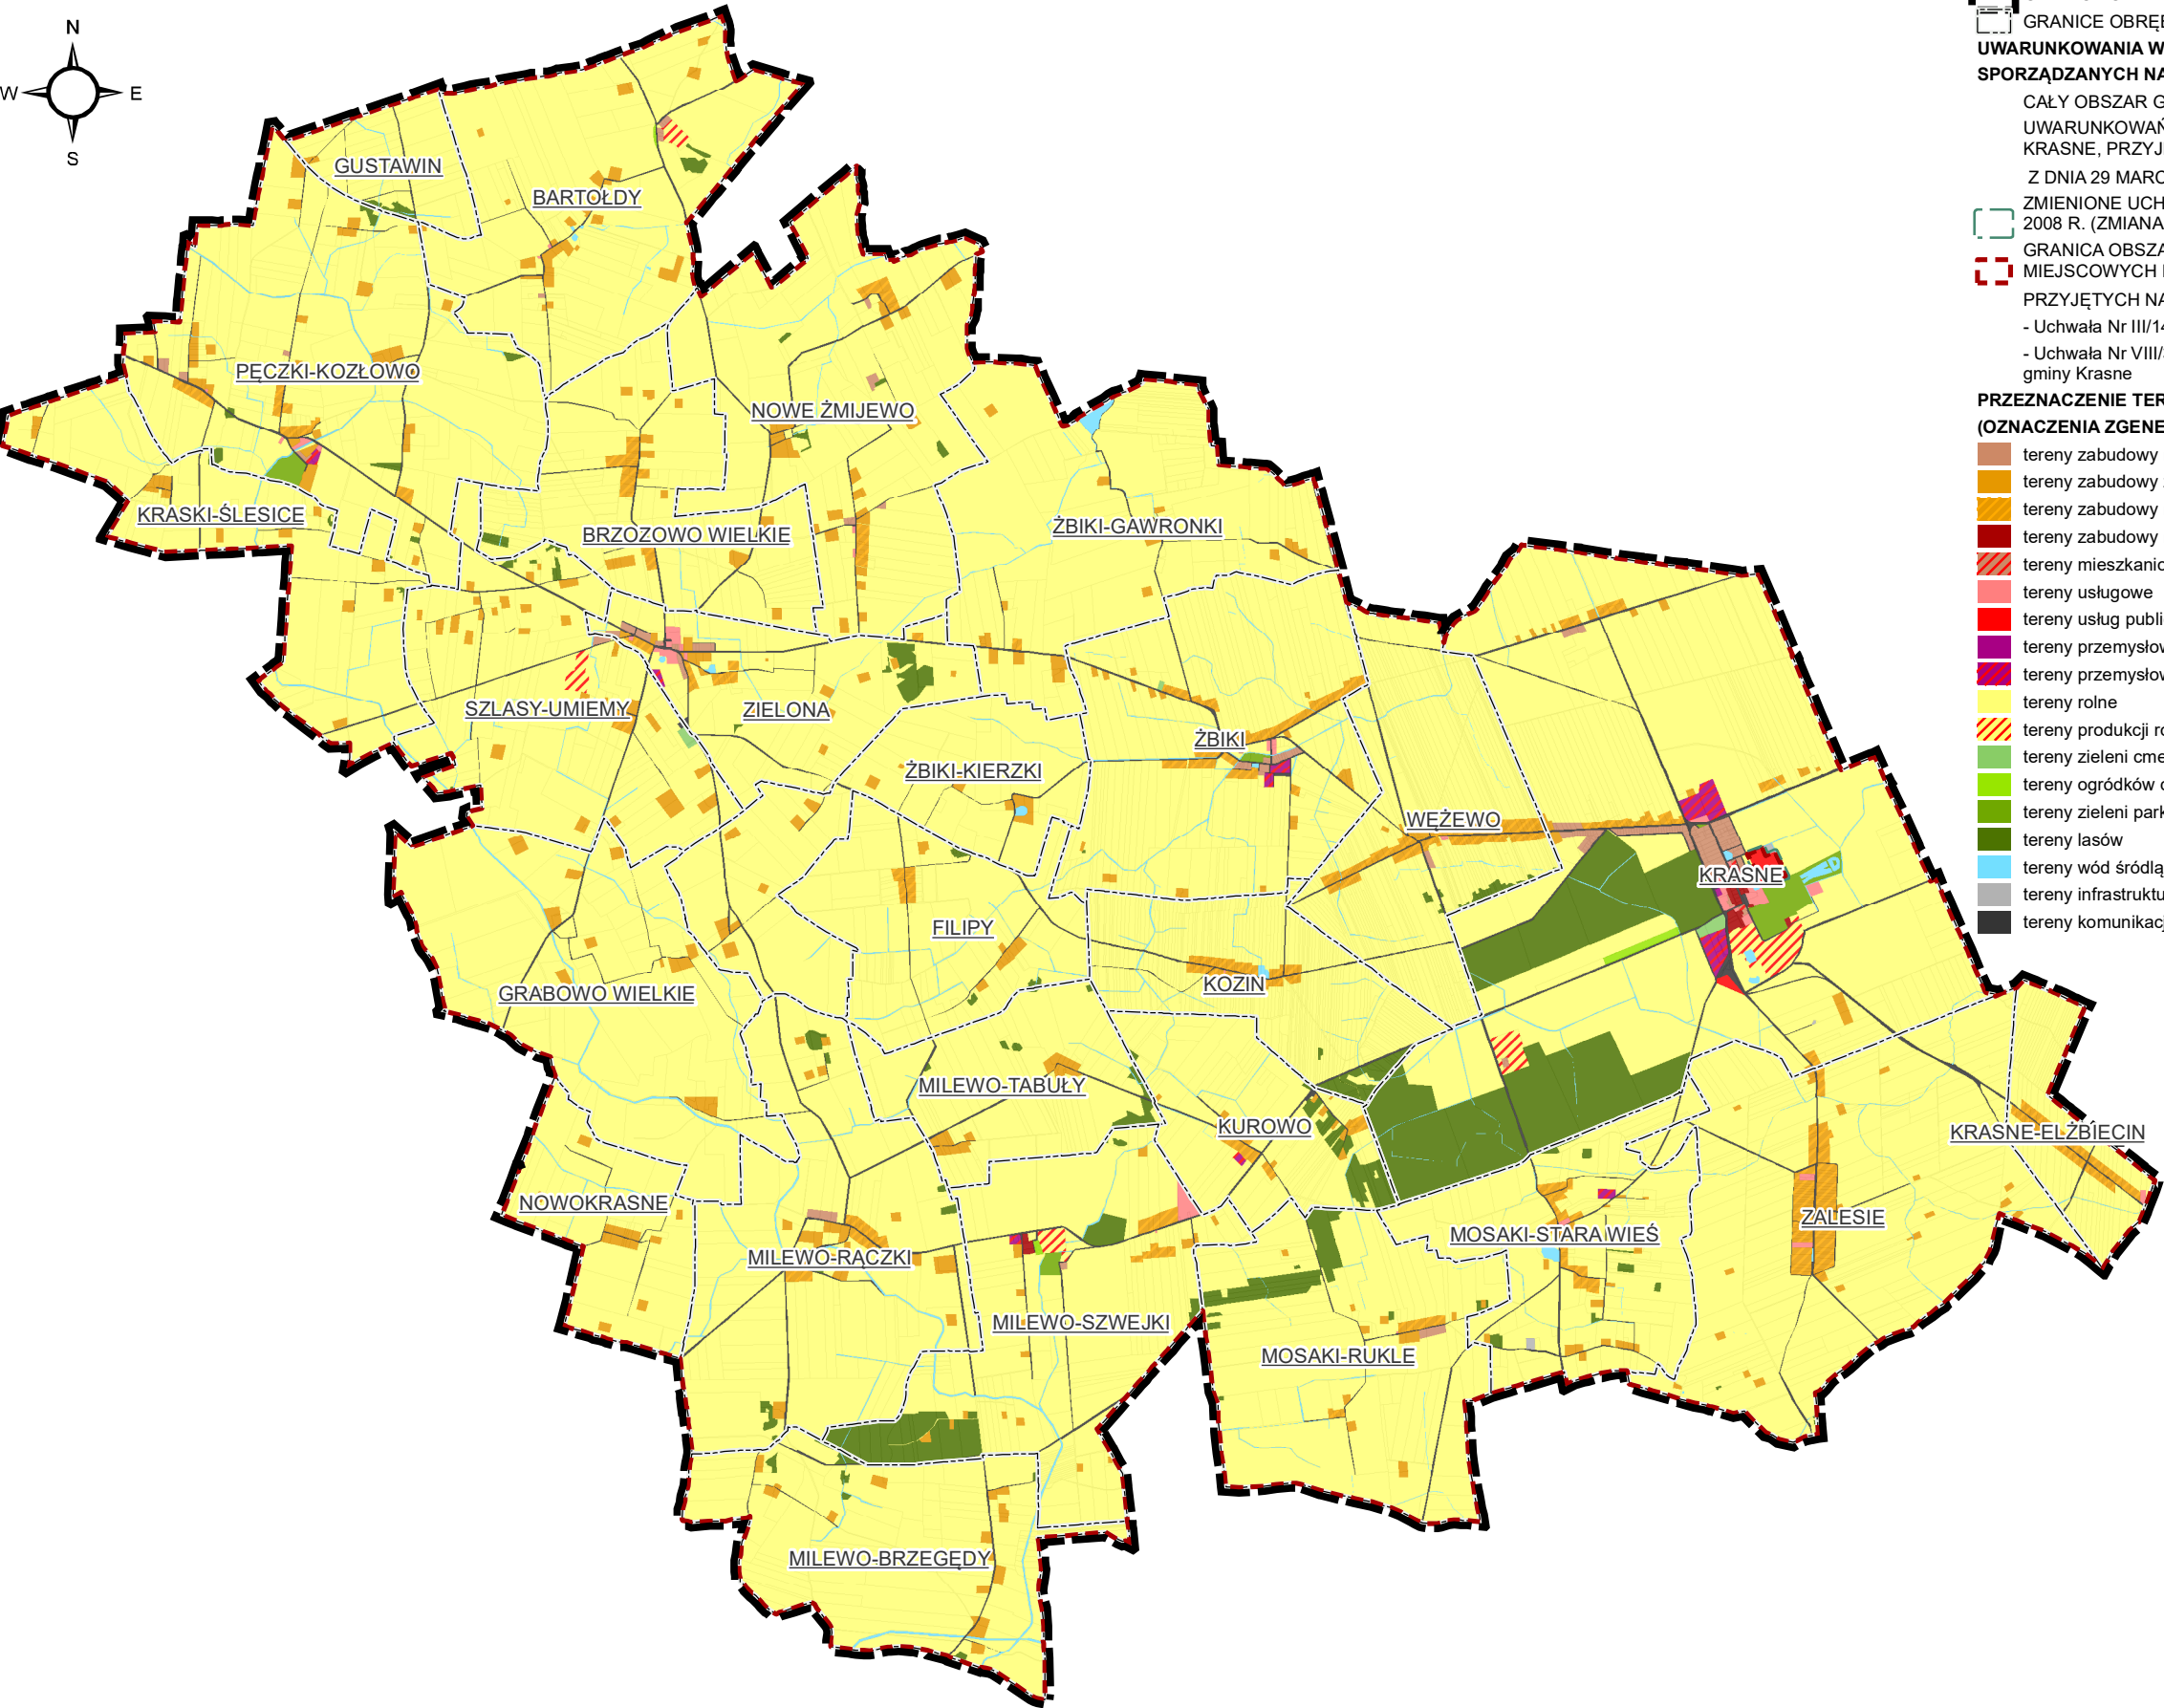


SKALA 1:55 000

SCHEMAT NR 1.
Rozmieszczenie obszarów objętych obowiązującymi mpzp

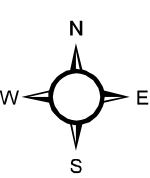

LEGENDA

- GRANICA GMINY
- GRANICE OBRĘBÓW GEODEZYJNYCH
- UWARUNKOWANIA WYNIKAJĄCE Z OBOWIĄZUJĄCYCH DOKUMENTÓW PLANISTYCZNYCH SPORZĄDZANYCH NA POZIOMIE GMINY:
 - CAŁY OBSZAR GMINY W GRANICACH ADMINISTRACYJNYCH POSIADA STUDIUM UWARUNKOWAŃ I KIERUNKÓW ZAGOSPODAROWANIA PRZESTRZENNEGO GMINY KRASNE, PRZYJĘTE UCHWAŁĄ NR III/7/2001 RADY GMINY W KRASNEM Z DNIA 29 MARCA 2001 R.
 - ZMIENIONE UCHWAŁĄ NR IX/27/2008 RADY GMINY W KRASNEM Z DNIA 29 WRZEŚNIA 2008 R. (ZMIANA I)
- GRANICA OBSZARÓW W GRANICACH KTÓRYCH OBOWIĄZUJĄ USTALENIA MIEJSCOWYCH PLANÓW ZAGOSPODAROWANIA PRZESTRZENNEGO PRZYJĘTYCH NASTĘPUJĄCYMI UCHWAŁAMI:
 - Uchwała Nr III/14/2007 - Miejscowy plan zagospodarowania przestrzennego gminy Krasne
 - Uchwała Nr VIII/32/2009 - Zmiana miejscowego planu zagospodarowania przestrzennego gminy Krasne

PRZEZNACZENIE TERENÓW WG OBOWIĄZUJĄCYCH MPZP
(OZNACZENIA ZGENERALIZOWANO NA POTRZEBY PREZENTACJI):

- tereny zabudowy mieszkaniowej jednorodzinnej
- tereny zabudowy zagrodowej
- tereny zabudowy mieszkaniowej jednorodzinnej i zagrodowej
- tereny zabudowy mieszkaniowej wielorodzinnej
- tereny mieszkaniowo-usługowe
- tereny usługowe
- tereny usług publicznych
- tereny przemysłowe
- tereny przemysłowo-usługowe
- tereny rolne
- tereny produkcji rolnej
- tereny zieleni cmentarnej
- tereny ogródków działkowych
- tereny zieleni parkowej
- tereny lasów
- tereny wód śródlądowych
- tereny infrastruktury technicznej
- tereny komunikacji